


ÚP ÚDRNICE

Hlavní výkres - Vodní hospodářství

M 1 : 5000

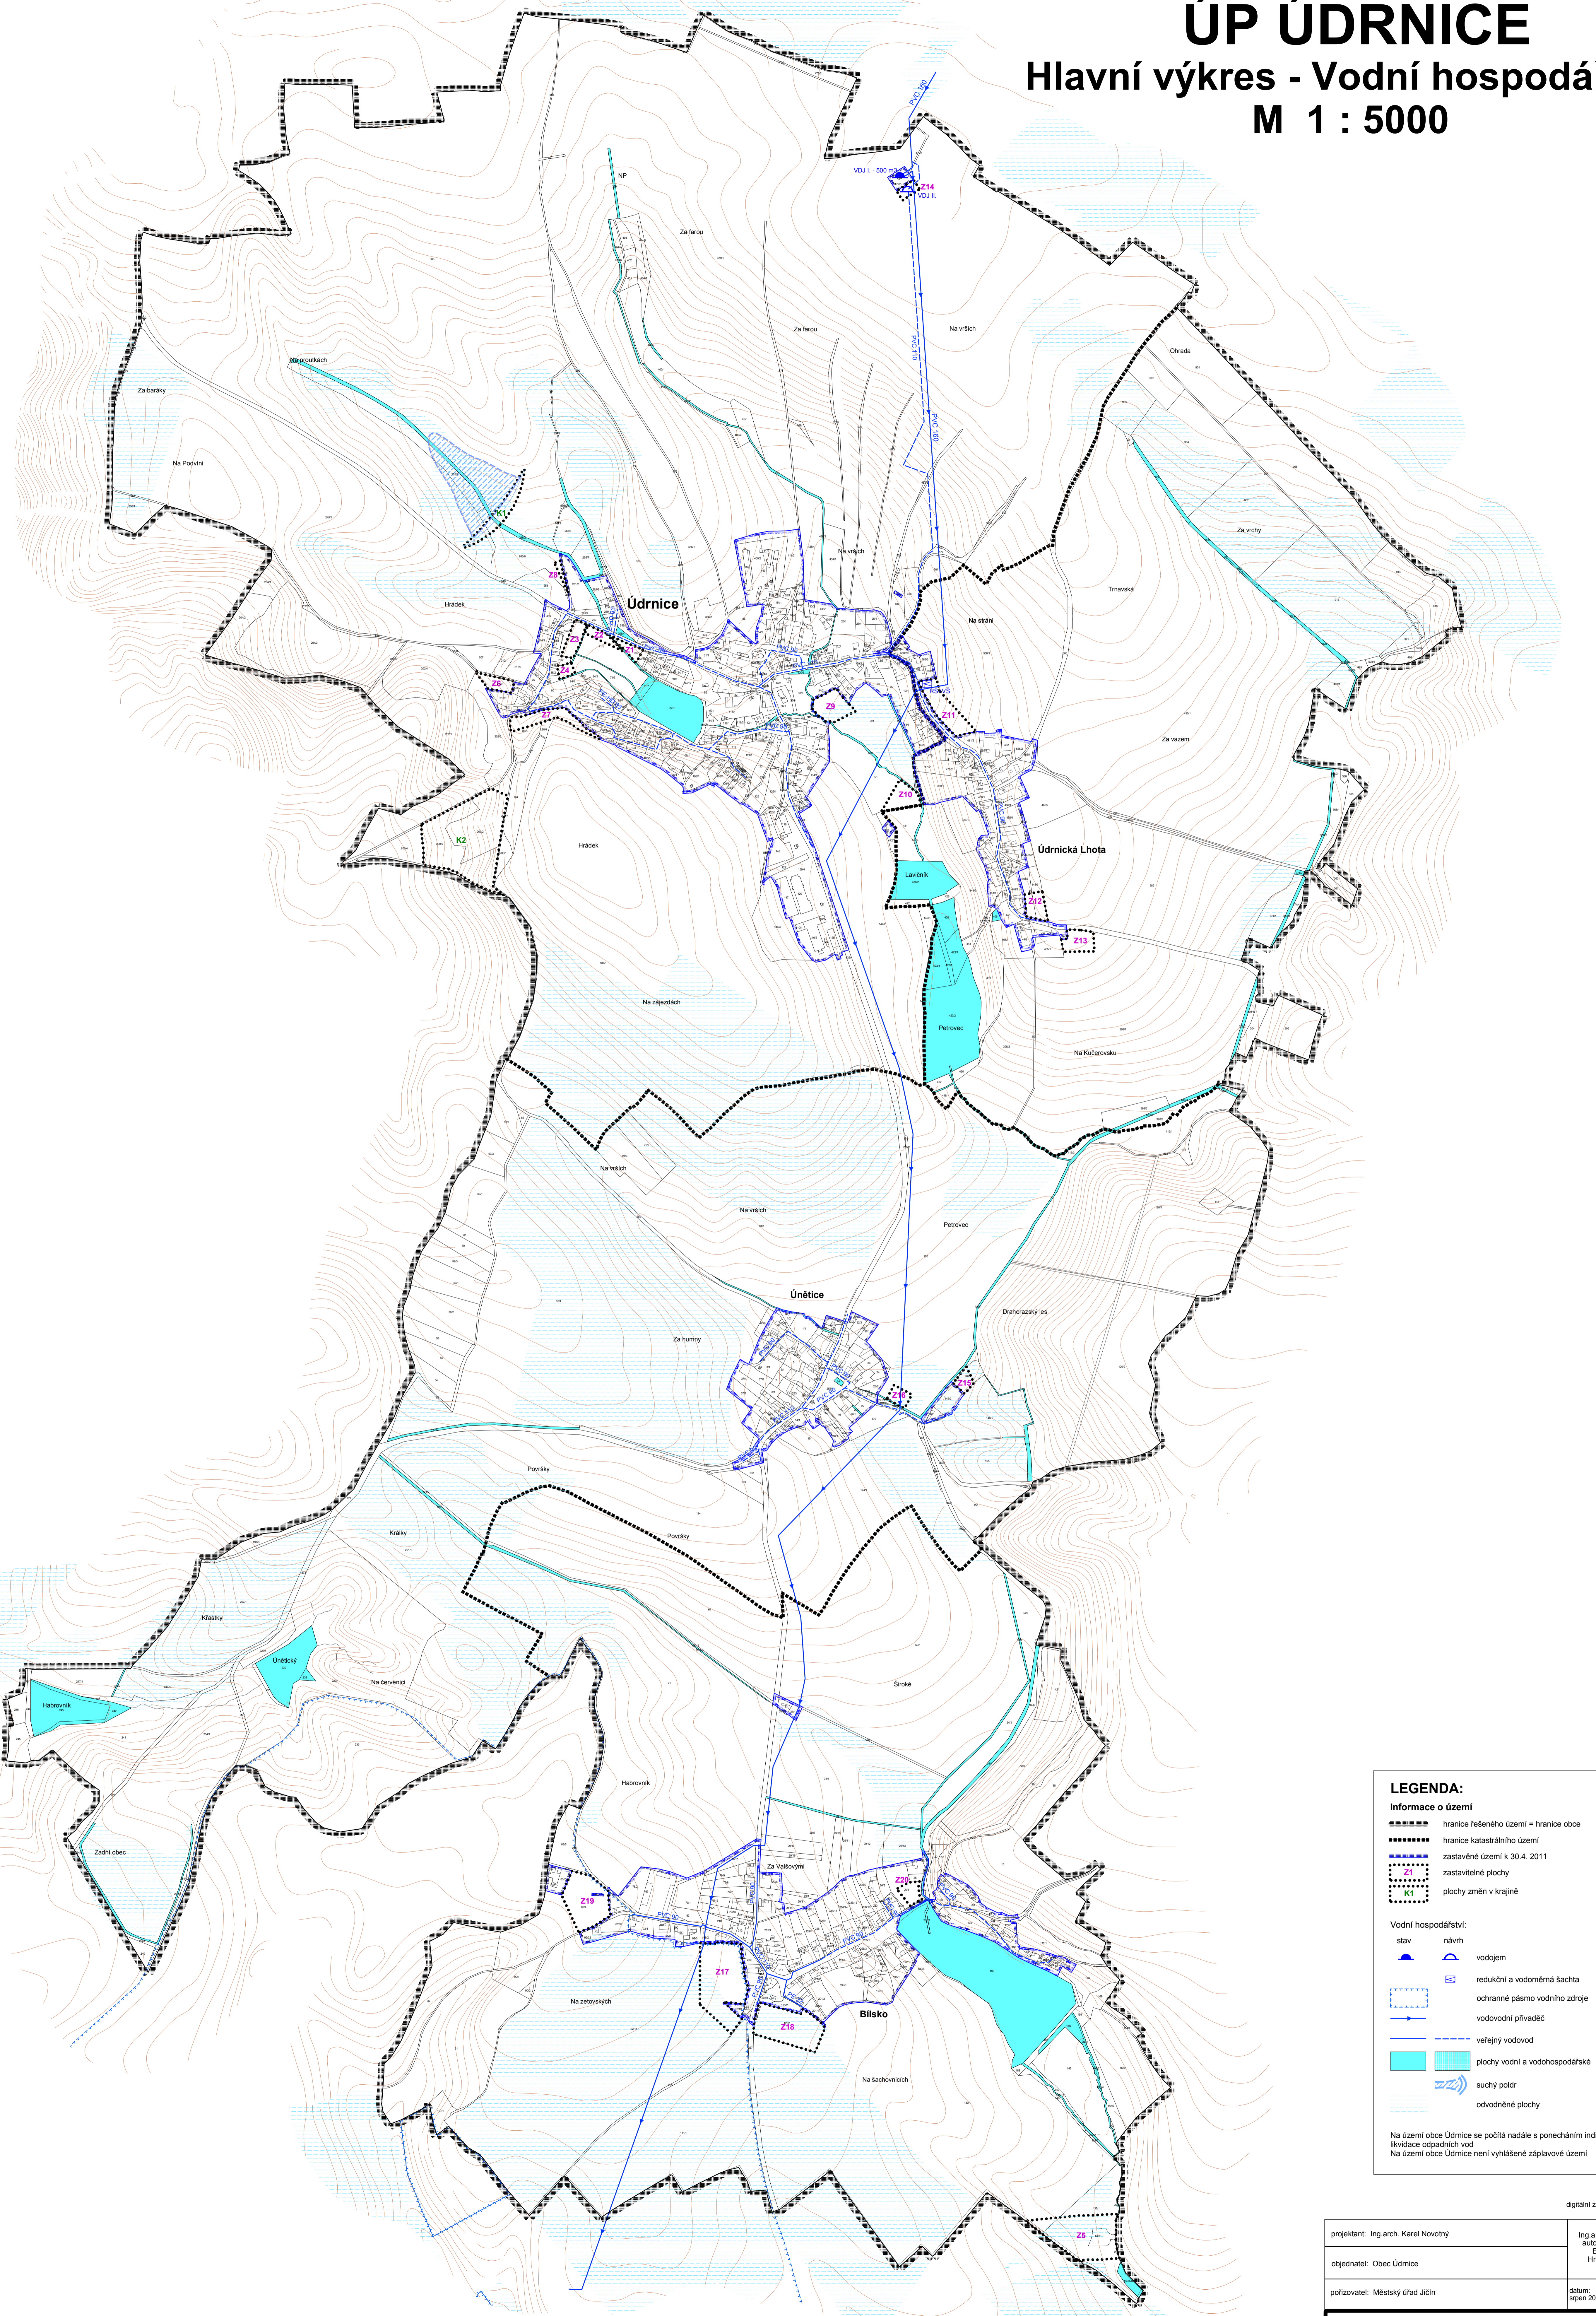

LEGENDA:

Informace o území

- hranice řešeného území = hranice obce
- hranice katastrálního území
- zastavěné území k 30.4. 2011
- zastavěné plochy
- plochy změn v krajině

Vodní hospodářství:

- stav návrh
- vodjem
- redukční a vodoměrná šachta
- ochranné pásmo vodního zdroje
- vodovodní přivaděč
- veřejný vodovod
- plochy vodní a vodo hospodářské
- suchý poldr
- odvodňené plochy

Na území obce Údrnice se počítá nadále s ponecháním individuální likvidace odpadních vod
 Na území obce Údrnice není vyhlášené záplavové území

projektant: Ing. arch. Karel Novotný	Ing. arch. Karel Novotný autorizovaný architekt Brožkova 1684 Hrádec Králové 12
objednatel: Obec Údrnice	
pořizovatel: Městský úřad Jičín	datum: srpen 2011
	měřítko: 1 : 5000