


ÚP ÚDRNICE

Hlavní výkres - Energetika, telekomunikace M 1 : 5000

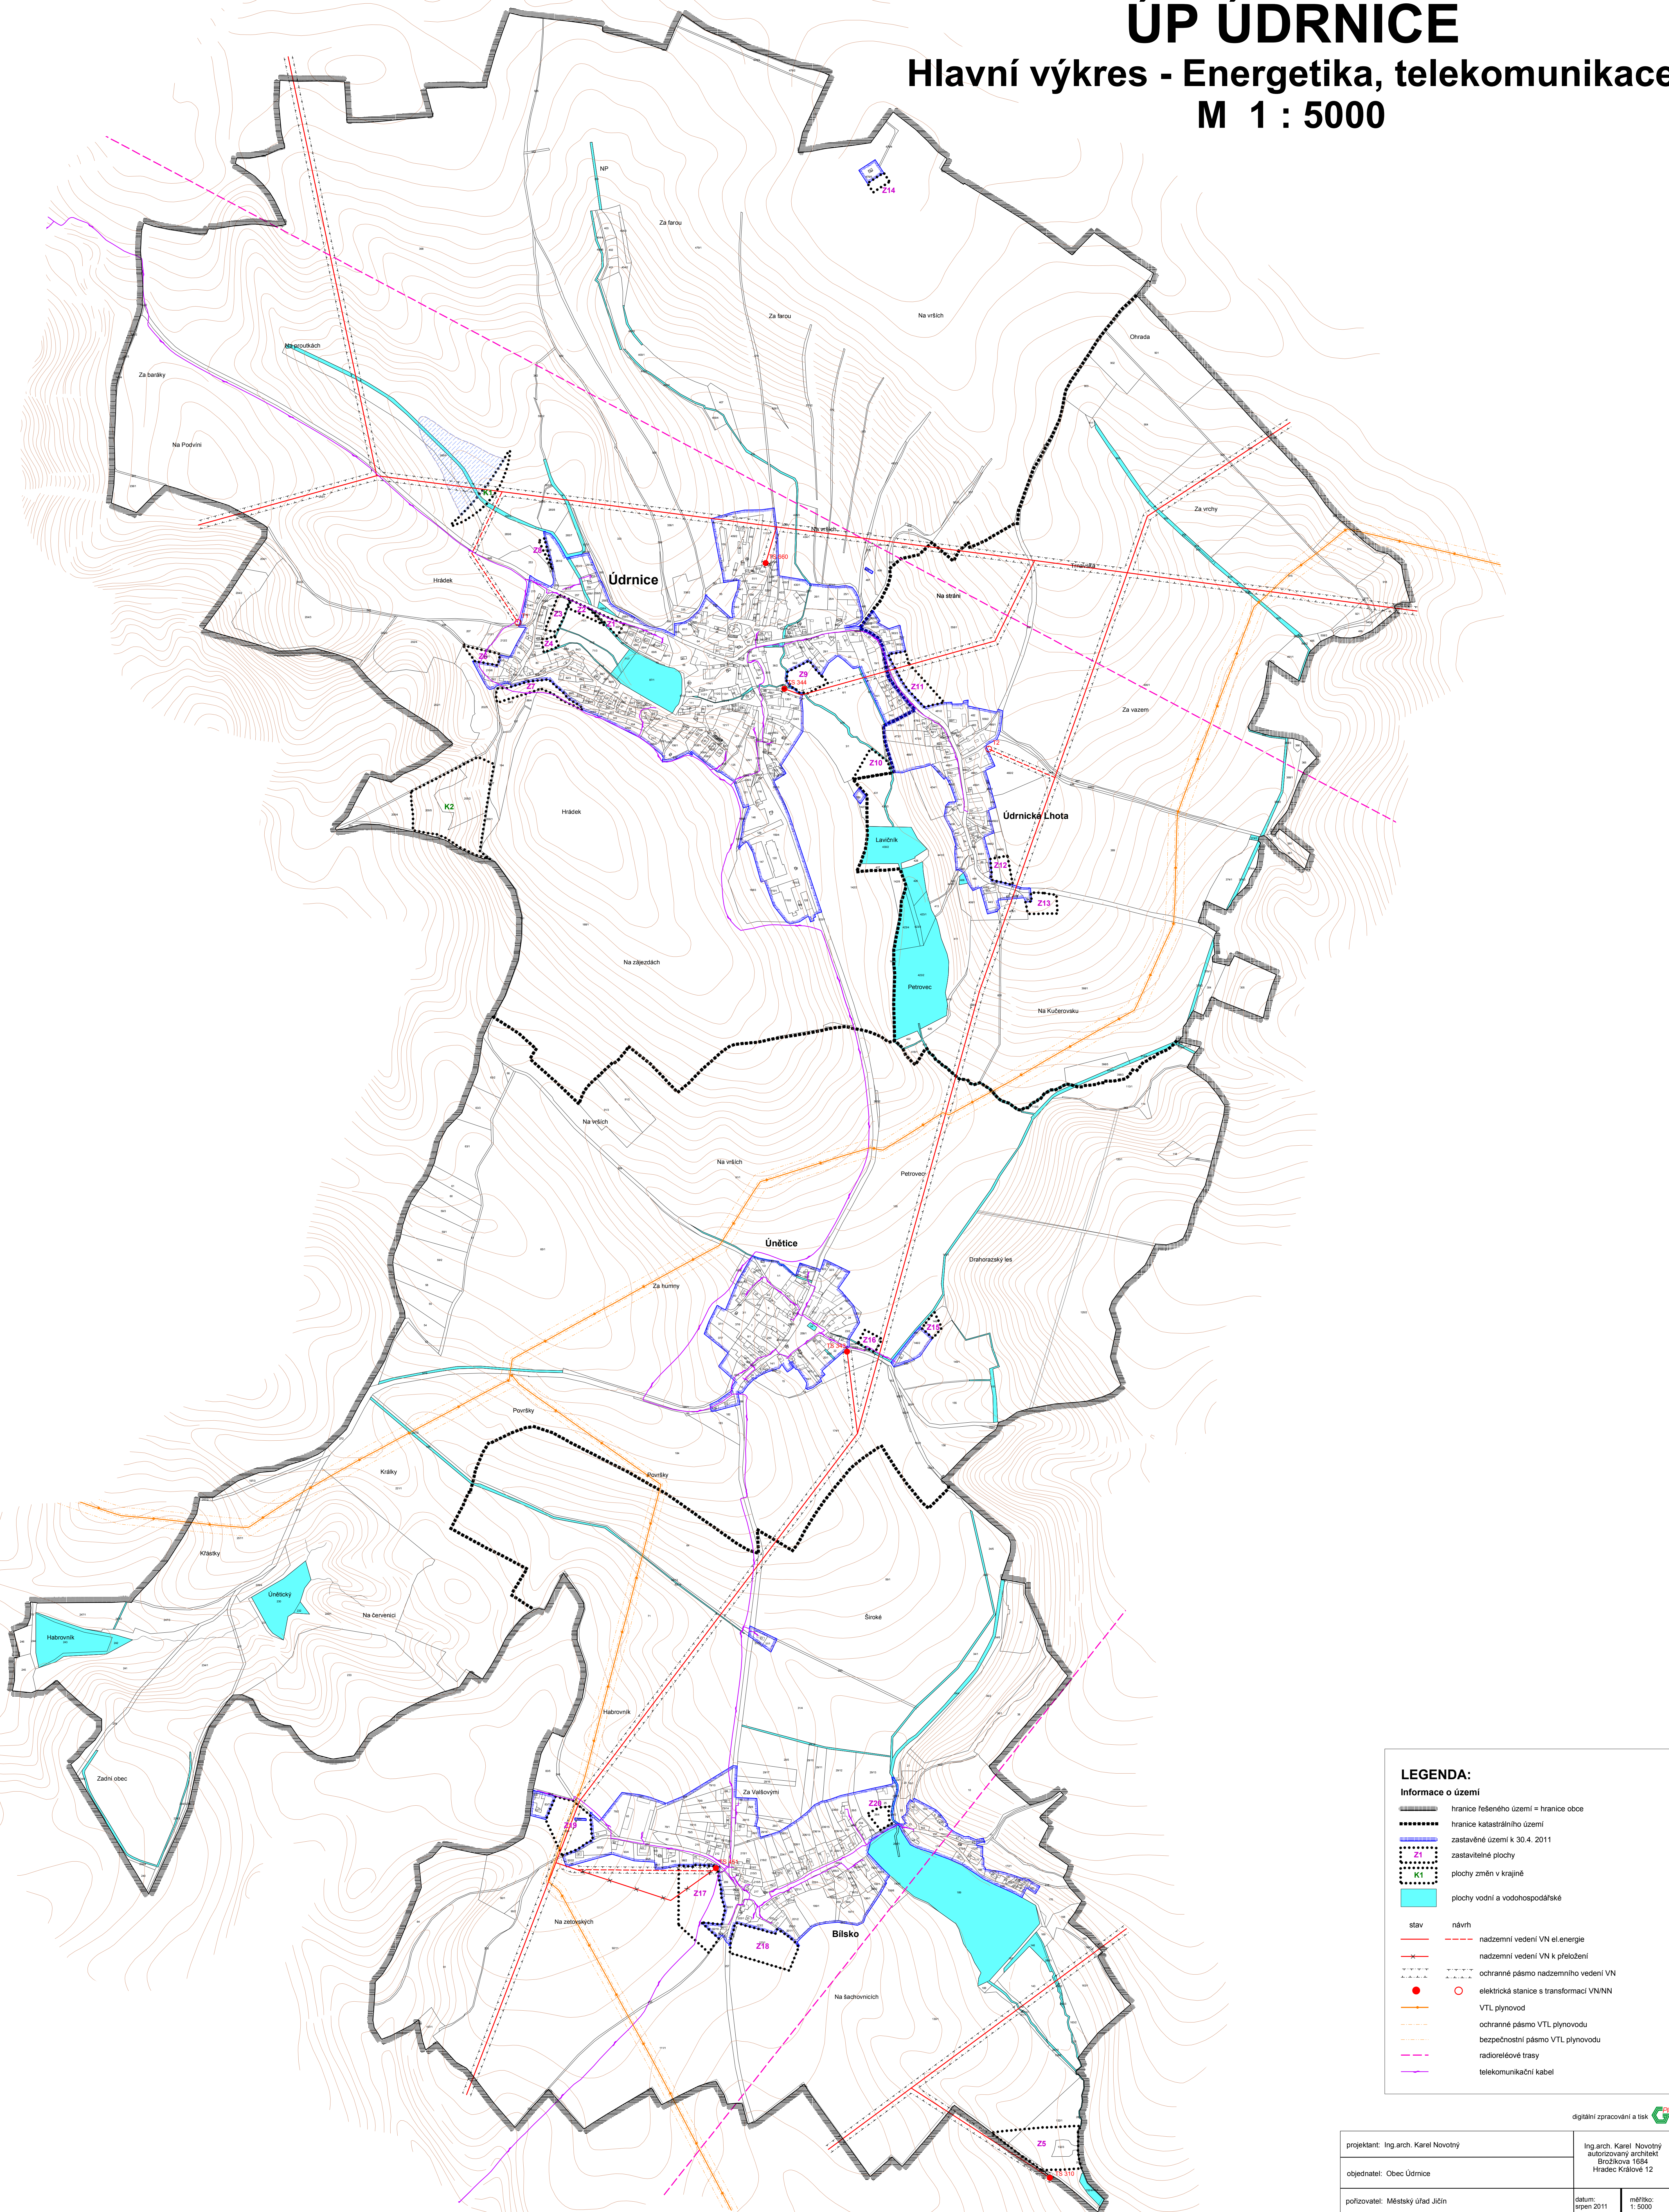

LEGENDA:
Informace o území

- hranice řešeného území = hranice obce
- hranice katastrálního území
- zastavěné území k 30.4. 2011
- Z1 zastavitelné plochy
- K1 plochy změn v krajině
- plochy vodní a vodo hospodářské

stav návrh

- nadzemní vedení VN el. energie
- nadzemní vedení VN k přeložení
- ochranné pásmo nadzemního vedení VN
- elektrická stanice s transformací VN/NN
- VTL plynovod
- ochranné pásmo VTL plynovodu
- bezpečnostní pásmo VTL plynovodu
- radioreleové trasy
- telekomunikační kabel

projektant: Ing. arch. Karel Novotný	Ing. arch. Karel Novotný autorizovaný architekt Brožkova 1684 Hrádec Králové 12
objednatel: Obec Údrnice	
pořizovatel: Městský úřad Jičín	datum: srpen 2011
	měřítko: 1 : 5000